




# BICIANPLAN

## IL PIANO CICLISTICO COMUNALE

TAV. **1a**      PERCORSI CICLABILI ESISTENTI e INCIDENTALITA'      SCALA **1:10.000**  
DATA **Aprile 2016**

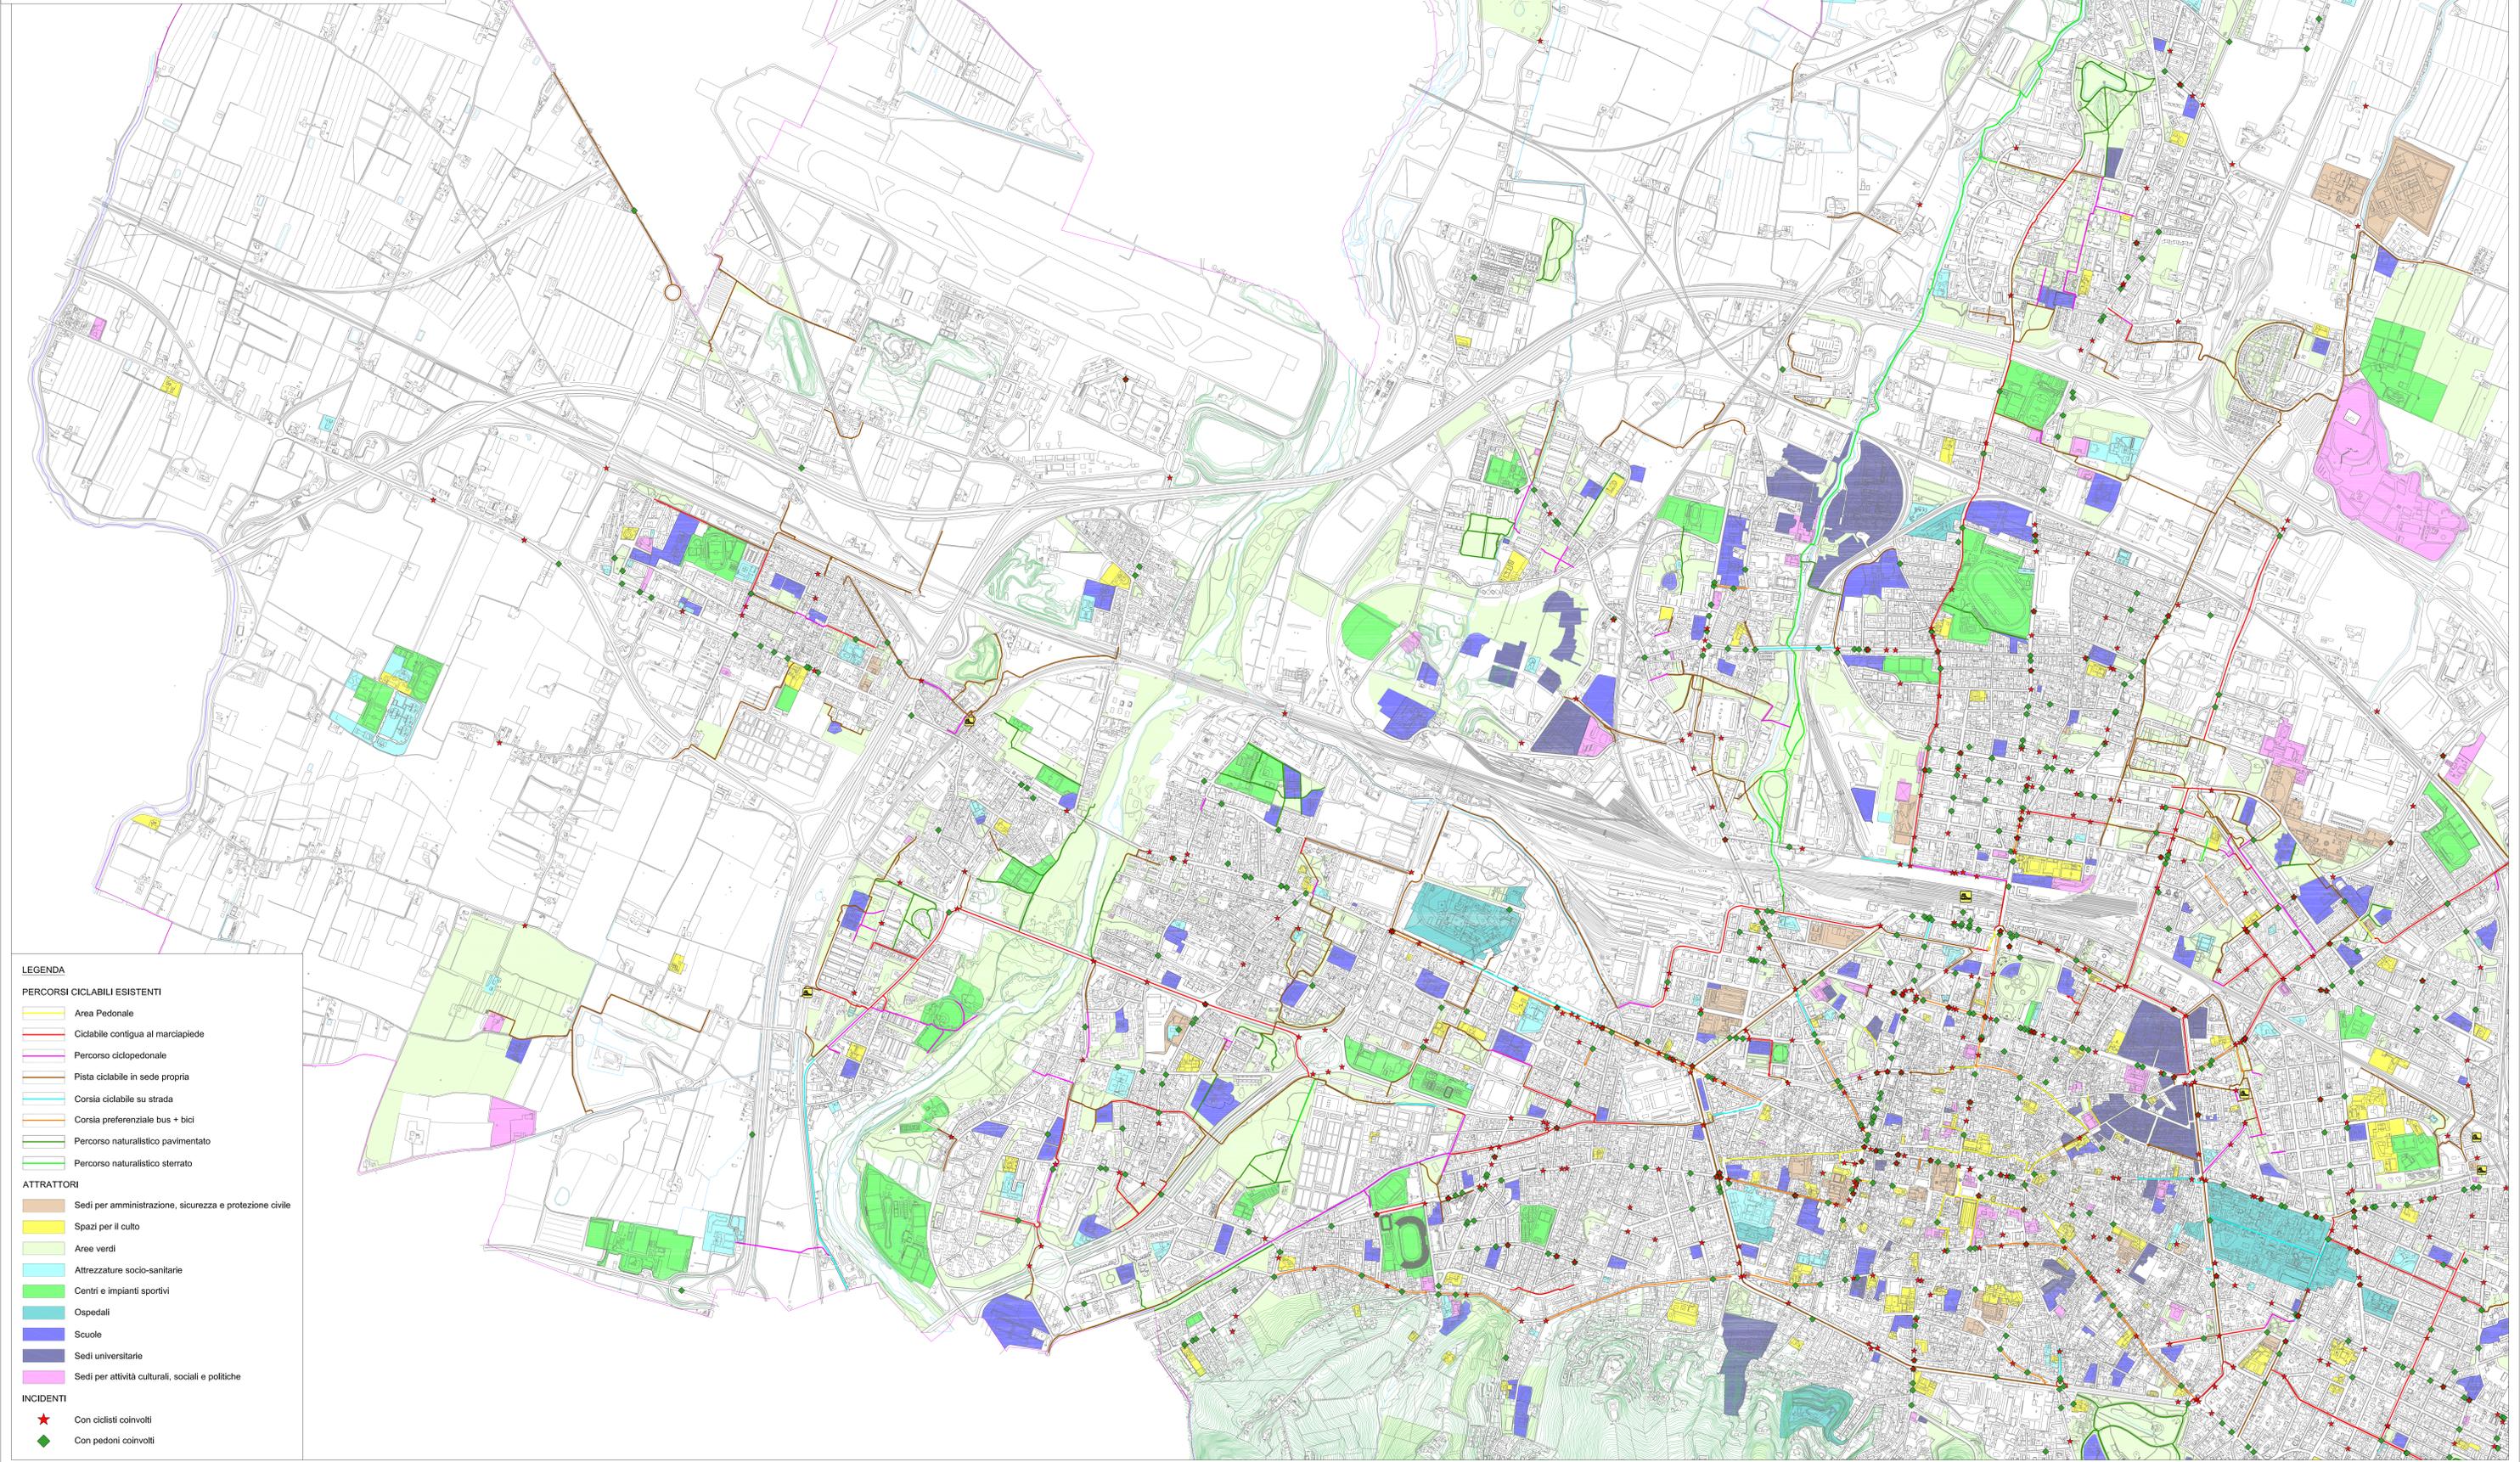

**LEGENDA**

**PERCORSI CICLABILI ESISTENTI**

- Area Pedonale
- Ciclabile contigua al marciapiede
- Percorso ciclopedonale
- Pista ciclabile in sede propria
- Corsia ciclabile su strada
- Corsia preferenziale bus + bici
- Percorso naturalistico pavimentato
- Percorso naturalistico sterrato

**ATTRATTORI**

- Sedi per amministrazione, sicurezza e protezione civile
- Spazi per il culto
- Aree verdi
- Attrezzature socio-sanitarie
- Centri e impianti sportivi
- Ospedali
- Scuole
- Sedi universitarie
- Sedi per attività culturali, sociali e politiche

**INCIDENTI**

- ★ Con ciclisti coinvolti
- ◆ Con pedoni coinvolti